


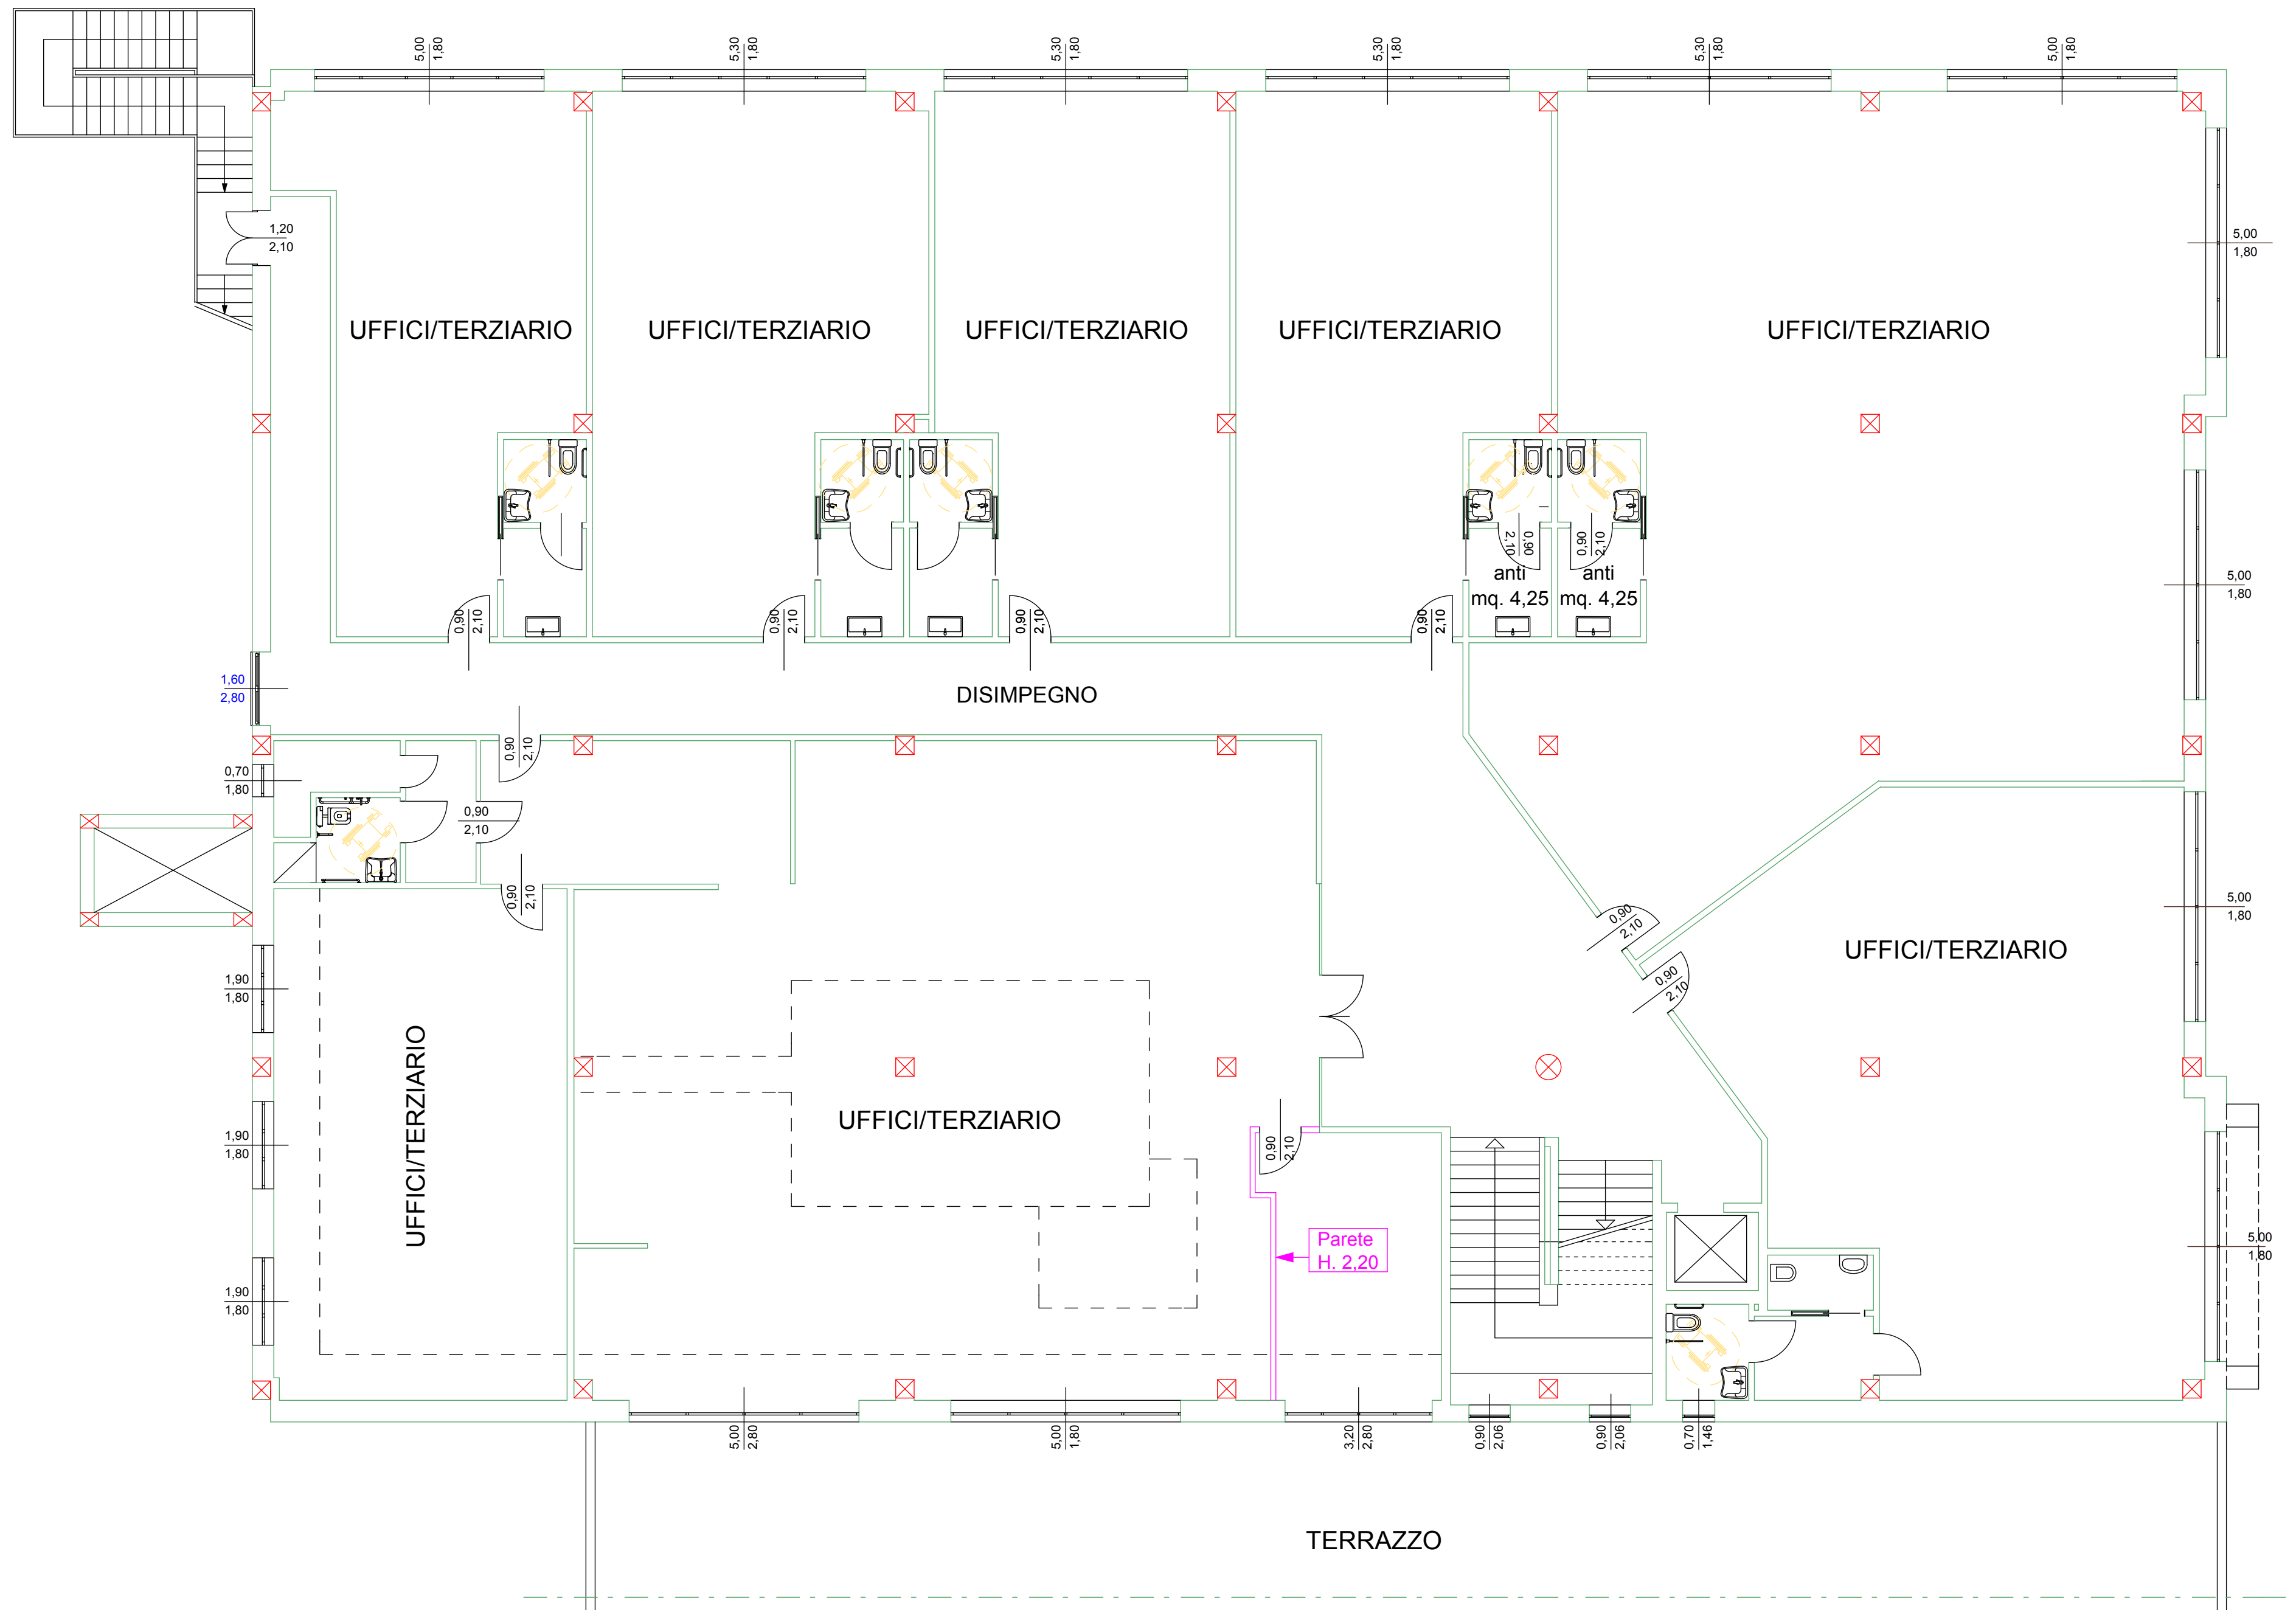

PIANTA PIANO PRIMO